

GEMEINDE **Kölliken** **ENTWURF**

Abschnitt A - C

Projekt **Hochwasserschutz Kölliken, Köllikerbach**

PLAN **Revitalisierungskonzept Köllikerbach im südlichen Siedlungsgebiet**
Situation 1:1'000



PROJEKTVERFASSER: Hunziker, Zarn & Partner Agostinostrasse 10, 4002 Winterthur Schachenallee 29, 5000 Aarau Telefon: 062 823 94 61, Email: info@hzip.ch	PLAN NR.	FORMAT: 1050 x 594 mm
	PROJEKT A-1441	DATUM 19.01.2024
GEZEICHNET jc	an	26.04.2024
GEPRÜFT an		
ANDERUNGEN	INDEX	
	A	
	B	
	C	
FREIGABE		
AUFTRAGGEBER: Gemeinde Kölliken Abteilung Bau Kölliken Hauptstrasse 38 5742 Kölliken	PLAN NR. A-1441-001	


LEGENDE

Plansymbole

Bestand erhaltenwert und/oder unverzichtbar (Verortung mit Verweisliesen oder gelten für ganze Bereiche)

Abbruch zur Besserung der Ökonomie und/oder Hochwassersituation (Verortung eingegrenzt mit Pfeilen, beschrieben oder mit Verweisliesen)

Mögliche Aufwertungen (Verortung eingegrenzt mit Pfeilen, beschrieben oder mit Verweisliesen)

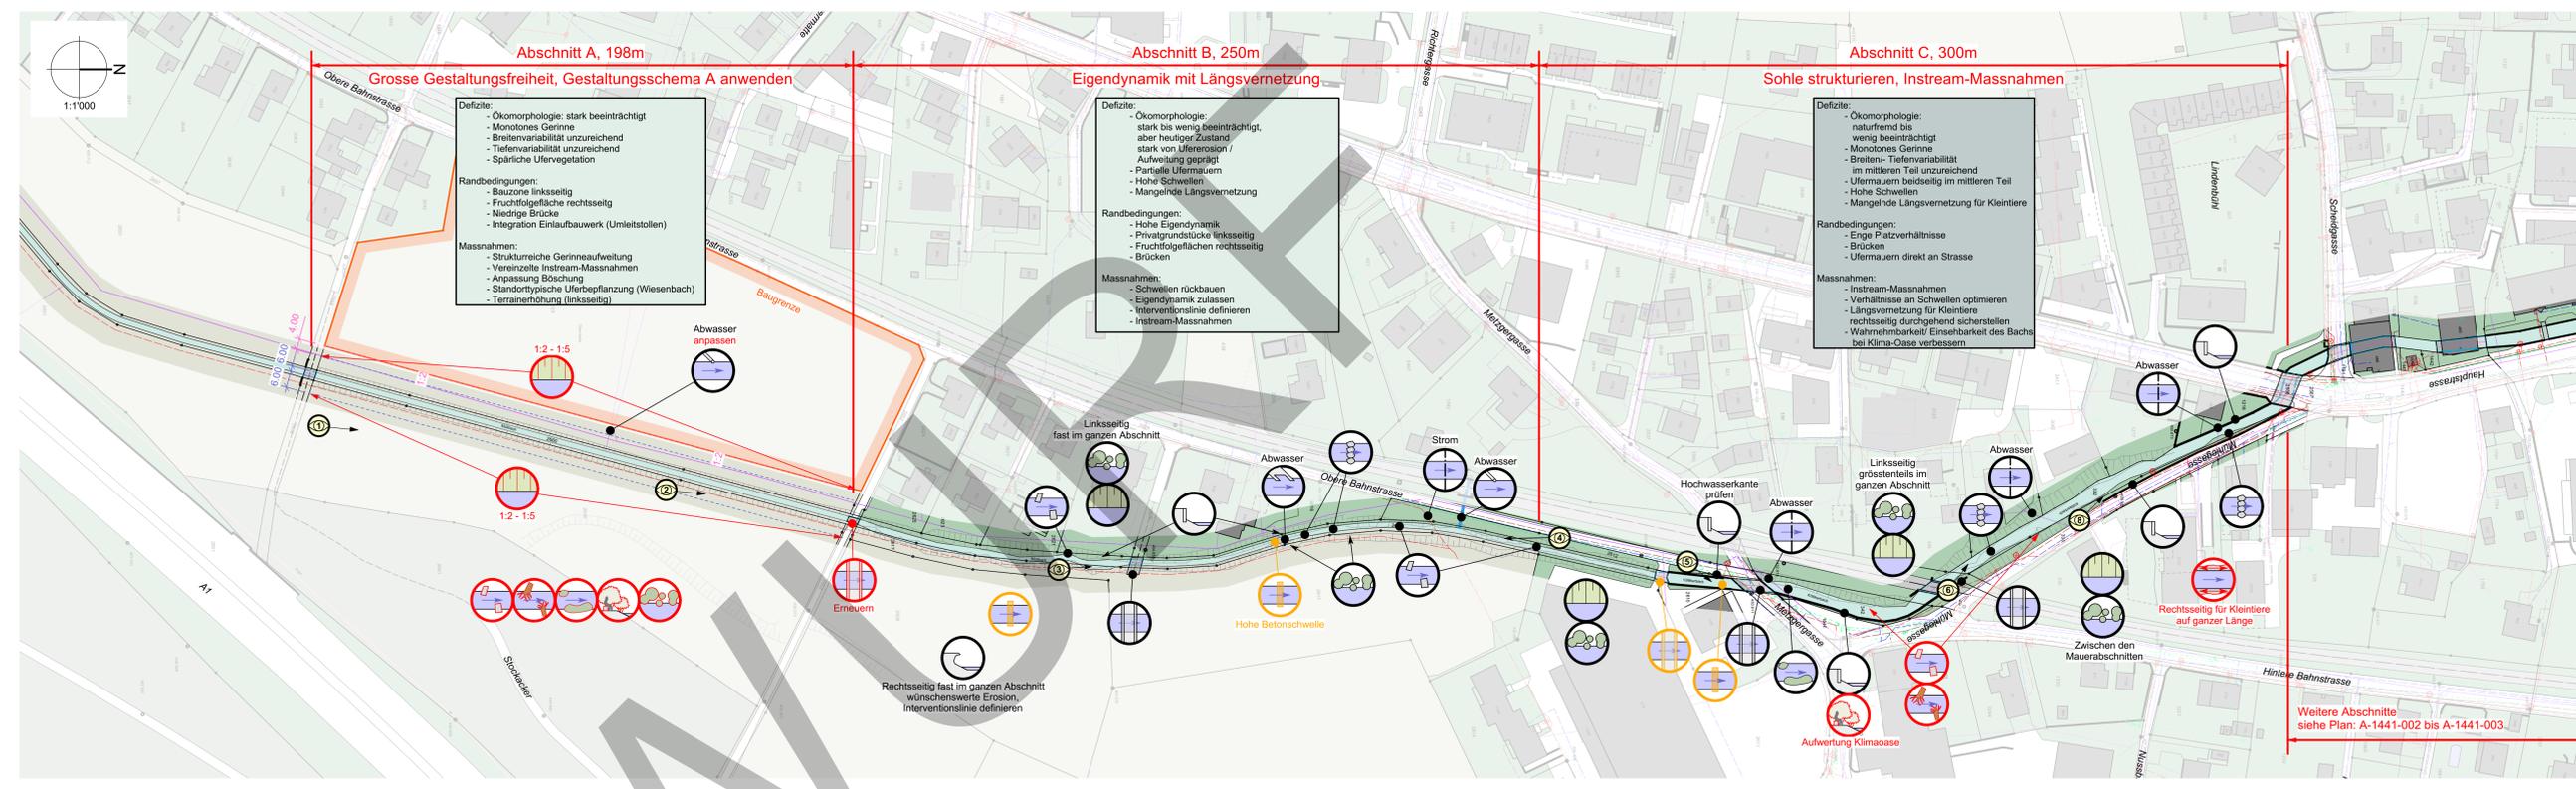

Flächen und Linien Amtliche Vermessung

Kanalisation und Werkleitungen

Biodiversitätsförderflächen BFF Q1 und Labi auf Grundlage AGIS

Sonstiges

Standort Foto mit Blickrichtung
! Weitere Fotos sind im Bericht zu finden !

Handlungsspielraum bei den Abschnitten (Klassifizierung in eingefärbten Kästchen wie folgend)

	Ideal (Grosse Freiheiten, umfangreiche Massnahmen am Gerinne sind möglich)
	Eingeschränkt (vereinzelte Randbedingungen, kleines Spektrum an Massnahmen ist möglich)
	Stark eingeschränkt (mehrere einschränkende Randbedingungen, sehr wenige Massnahmen sind möglich)

