


LEGENDE

Plansymbole
Bestand erhaltenswert und/oder unverzichtbar (Verortung mit Verweislinien oder gelten für ganze Bereiche)

Abbruch zur Besserung der Ökomorphologie und/oder Hochwassererhaltung (Verortung eingegrenzt mit Pfeilen, beschrieben oder mit Verweislinien)

Mögliche Aufwertungen (Verortung eingegrenzt mit Pfeilen, beschrieben oder mit Verweislinien)

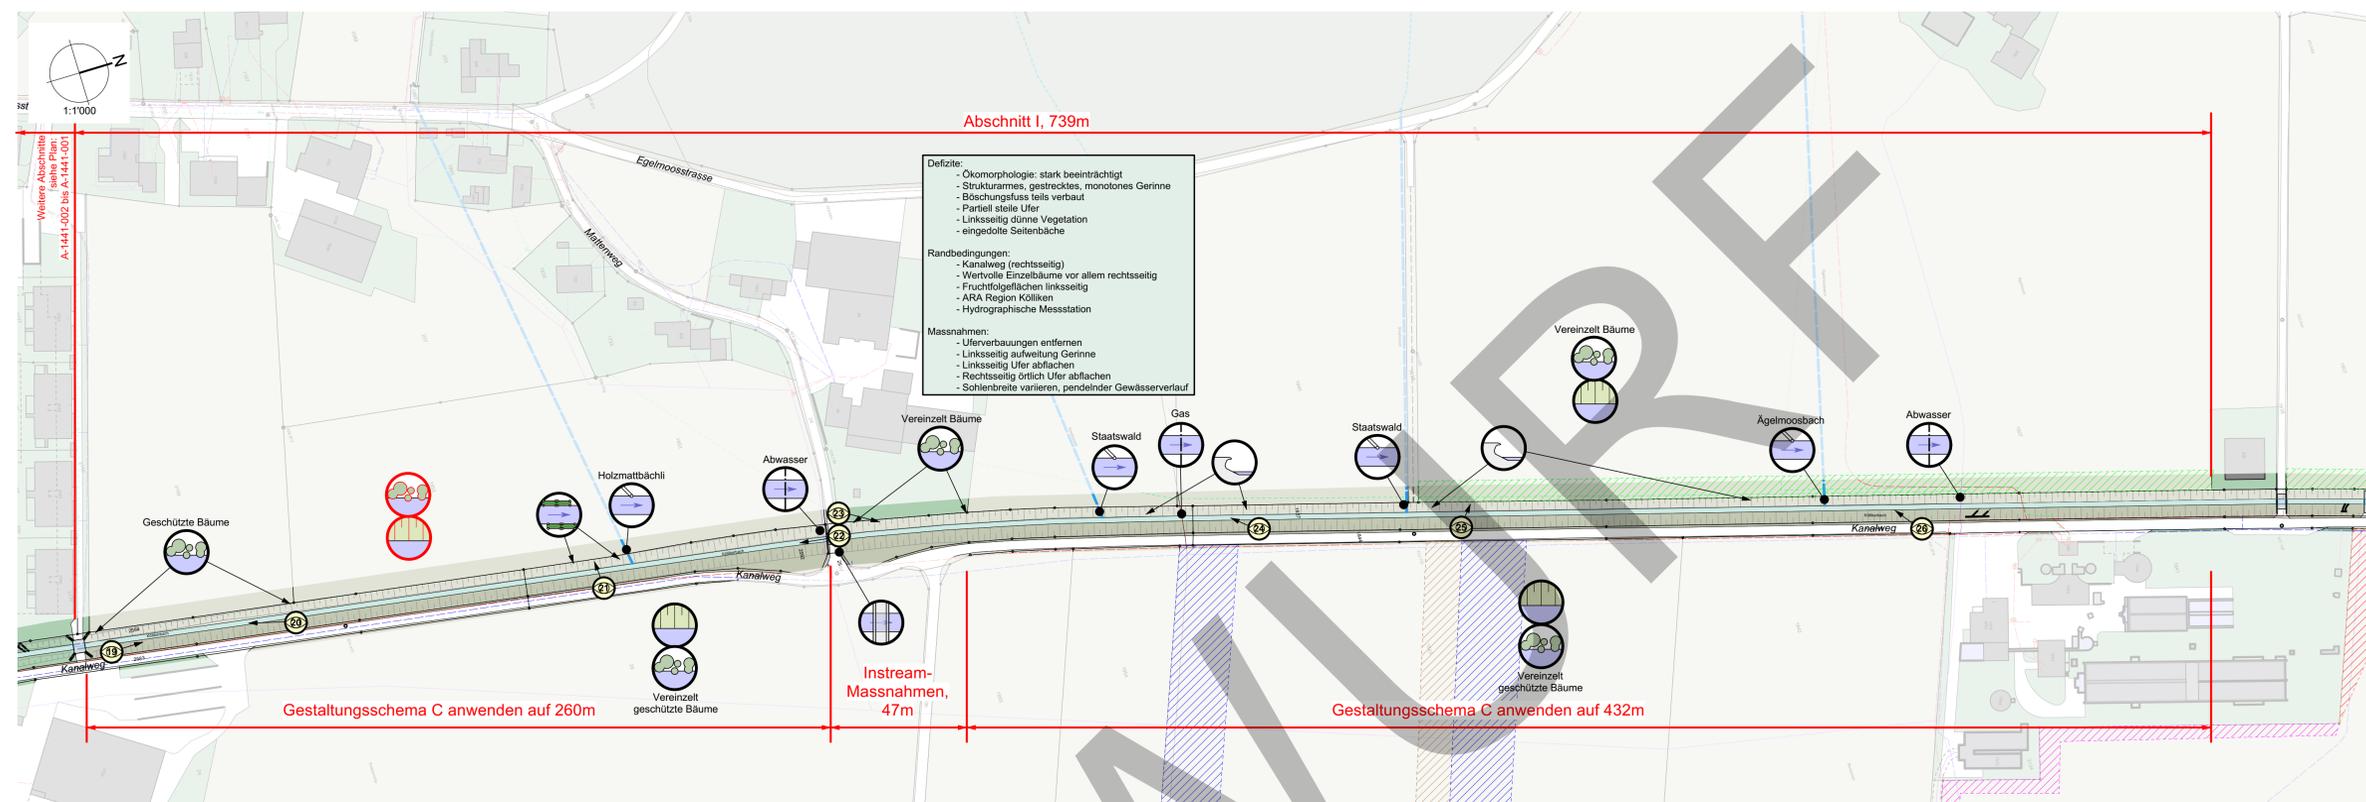

Flächen und Linien Amtliche Vermessung



Kanalisation und Werkleitungen

hat keine Projektrelevanten Haltungen


Biodiversitätsförderflächen BFF Q1 und Labioli auf Grundlage AGIS

Sonstiges


Standort Foto mit Blickrichtung
 1 Weitere Fotos sind im Bericht zu finden!

Handlungsspielraum bei den Abschnitten (Klassifizierung in eingefärbten Kästchen wie folgend)


Defizite: Randbedingungen: Massnahmen:	Ideal (Grosse Freiheiten, umfangreiche Massnahmen am Gerinne sind möglich)
Defizite: Randbedingungen: Massnahmen:	Eingeschränkt (vereinzelte Randbedingungen, kleines Spektrum an Massnahmen ist möglich)
Defizite: Randbedingungen: Massnahmen:	Stark eingeschränkt (mehrere einschränkende Randbedingungen, sehr wenige Massnahmen sind möglich)

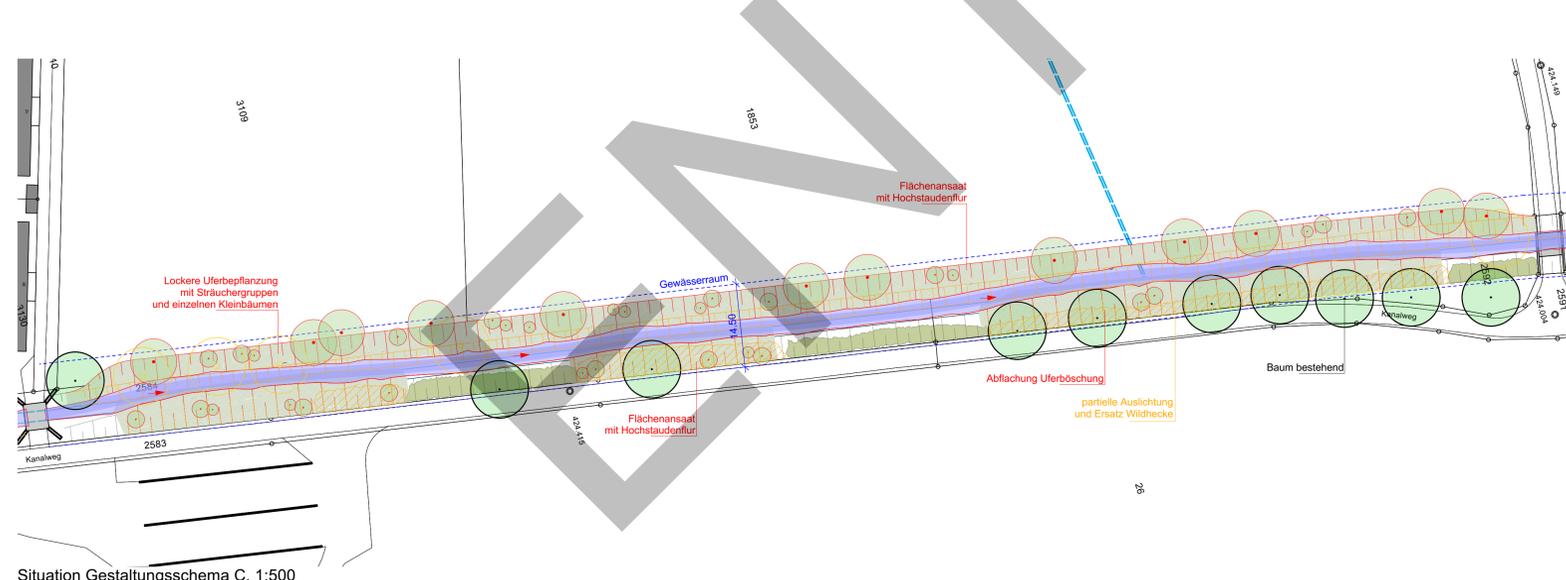

Situation Gestaltungsschema C, 1:500 (Charakterisierung als Wiesenbach mit variablen Uferbereichen)

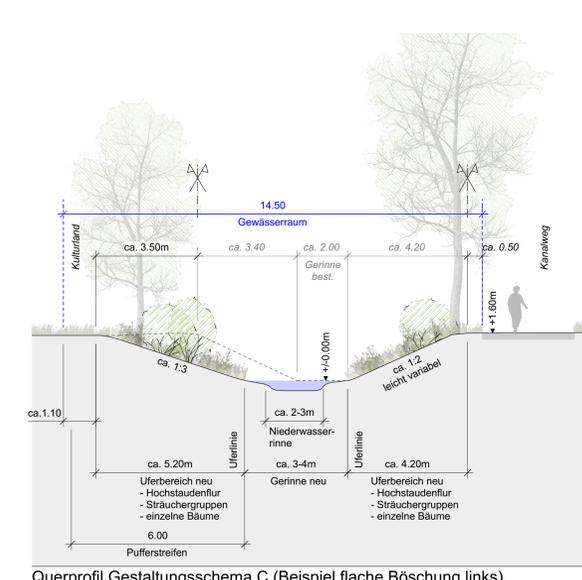

Querprofil Gestaltungsschema C (Beispiel flache Böschung links) (Charakterisierung als Wiesenbach mit variablen Uferbereichen)

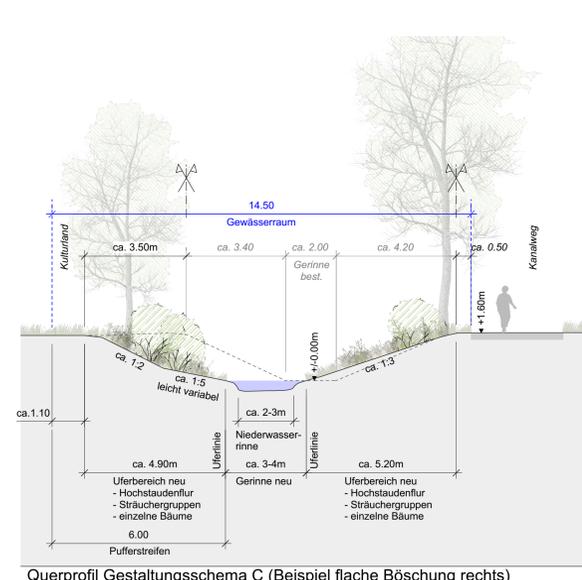

Querprofil Gestaltungsschema C (Beispiel flache Böschung rechts) (Charakterisierung als Wiesenbach mit variablen Uferbereichen)

DEPARTEMENT BAU, VERKEHR UND UMWELT
 Abteilung Landschaft und Gewässer

KANTON AARGAU

GEMEINDE **Kölliken** **ENTWURF**

Abschnitt I

Projekt **Hochwasserschutz Kölliken, Köllikerbach**

PLAN **Revitalisierungskonzept Köllikerbach ausserhalb des Siedlungsgebiets**
 Situation 1:1'000

Vorstudien	Vorprojekt	Bauprojekt	Aufbauprojekt	Ausführungsprojekt	Ausgeführtes Werk
------------	------------	------------	---------------	--------------------	-------------------

ÜBERSICHTSSKIZZE:

PROJEKTVERFASSER: **Hunziker, Zarn & Partner**
 Ingenieurbüro für Fluss und Wasserbau
 Schachenallee 29, 5000 Aarau
 Telefon: 062 823 94 61, Email: info@hnp.ch

PLAN NR.	FORMAT: 1050 x 594 mm
NAME	DATUM
A-1441	19.01.2024
GEZEICHNET	jc
GEPRÜFT	an
an	26.04.2024
an	29.04.2024

AUFTRAGGEBER: Gemeinde Kölliken
 Abteilung Bau Kölliken
 Hauptstrasse 38
 5742 Kölliken

FREIGABE

PLAN NR. A-1441-003