



Schnitt E-E', 1:100, 430 m.ü.M

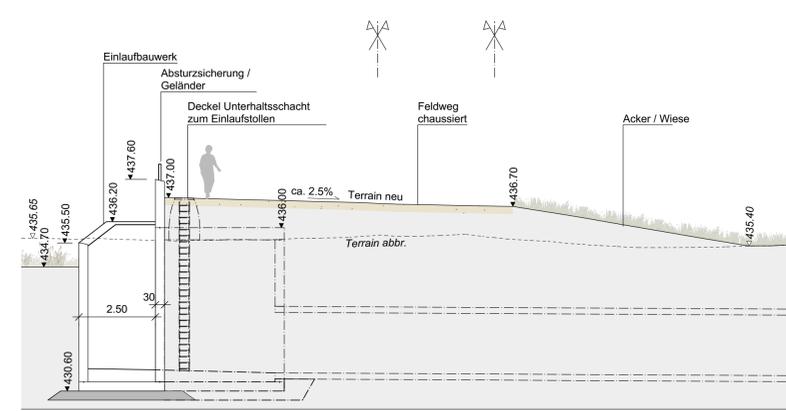

Schnitt D-D', 1:100, 430 m.ü.M

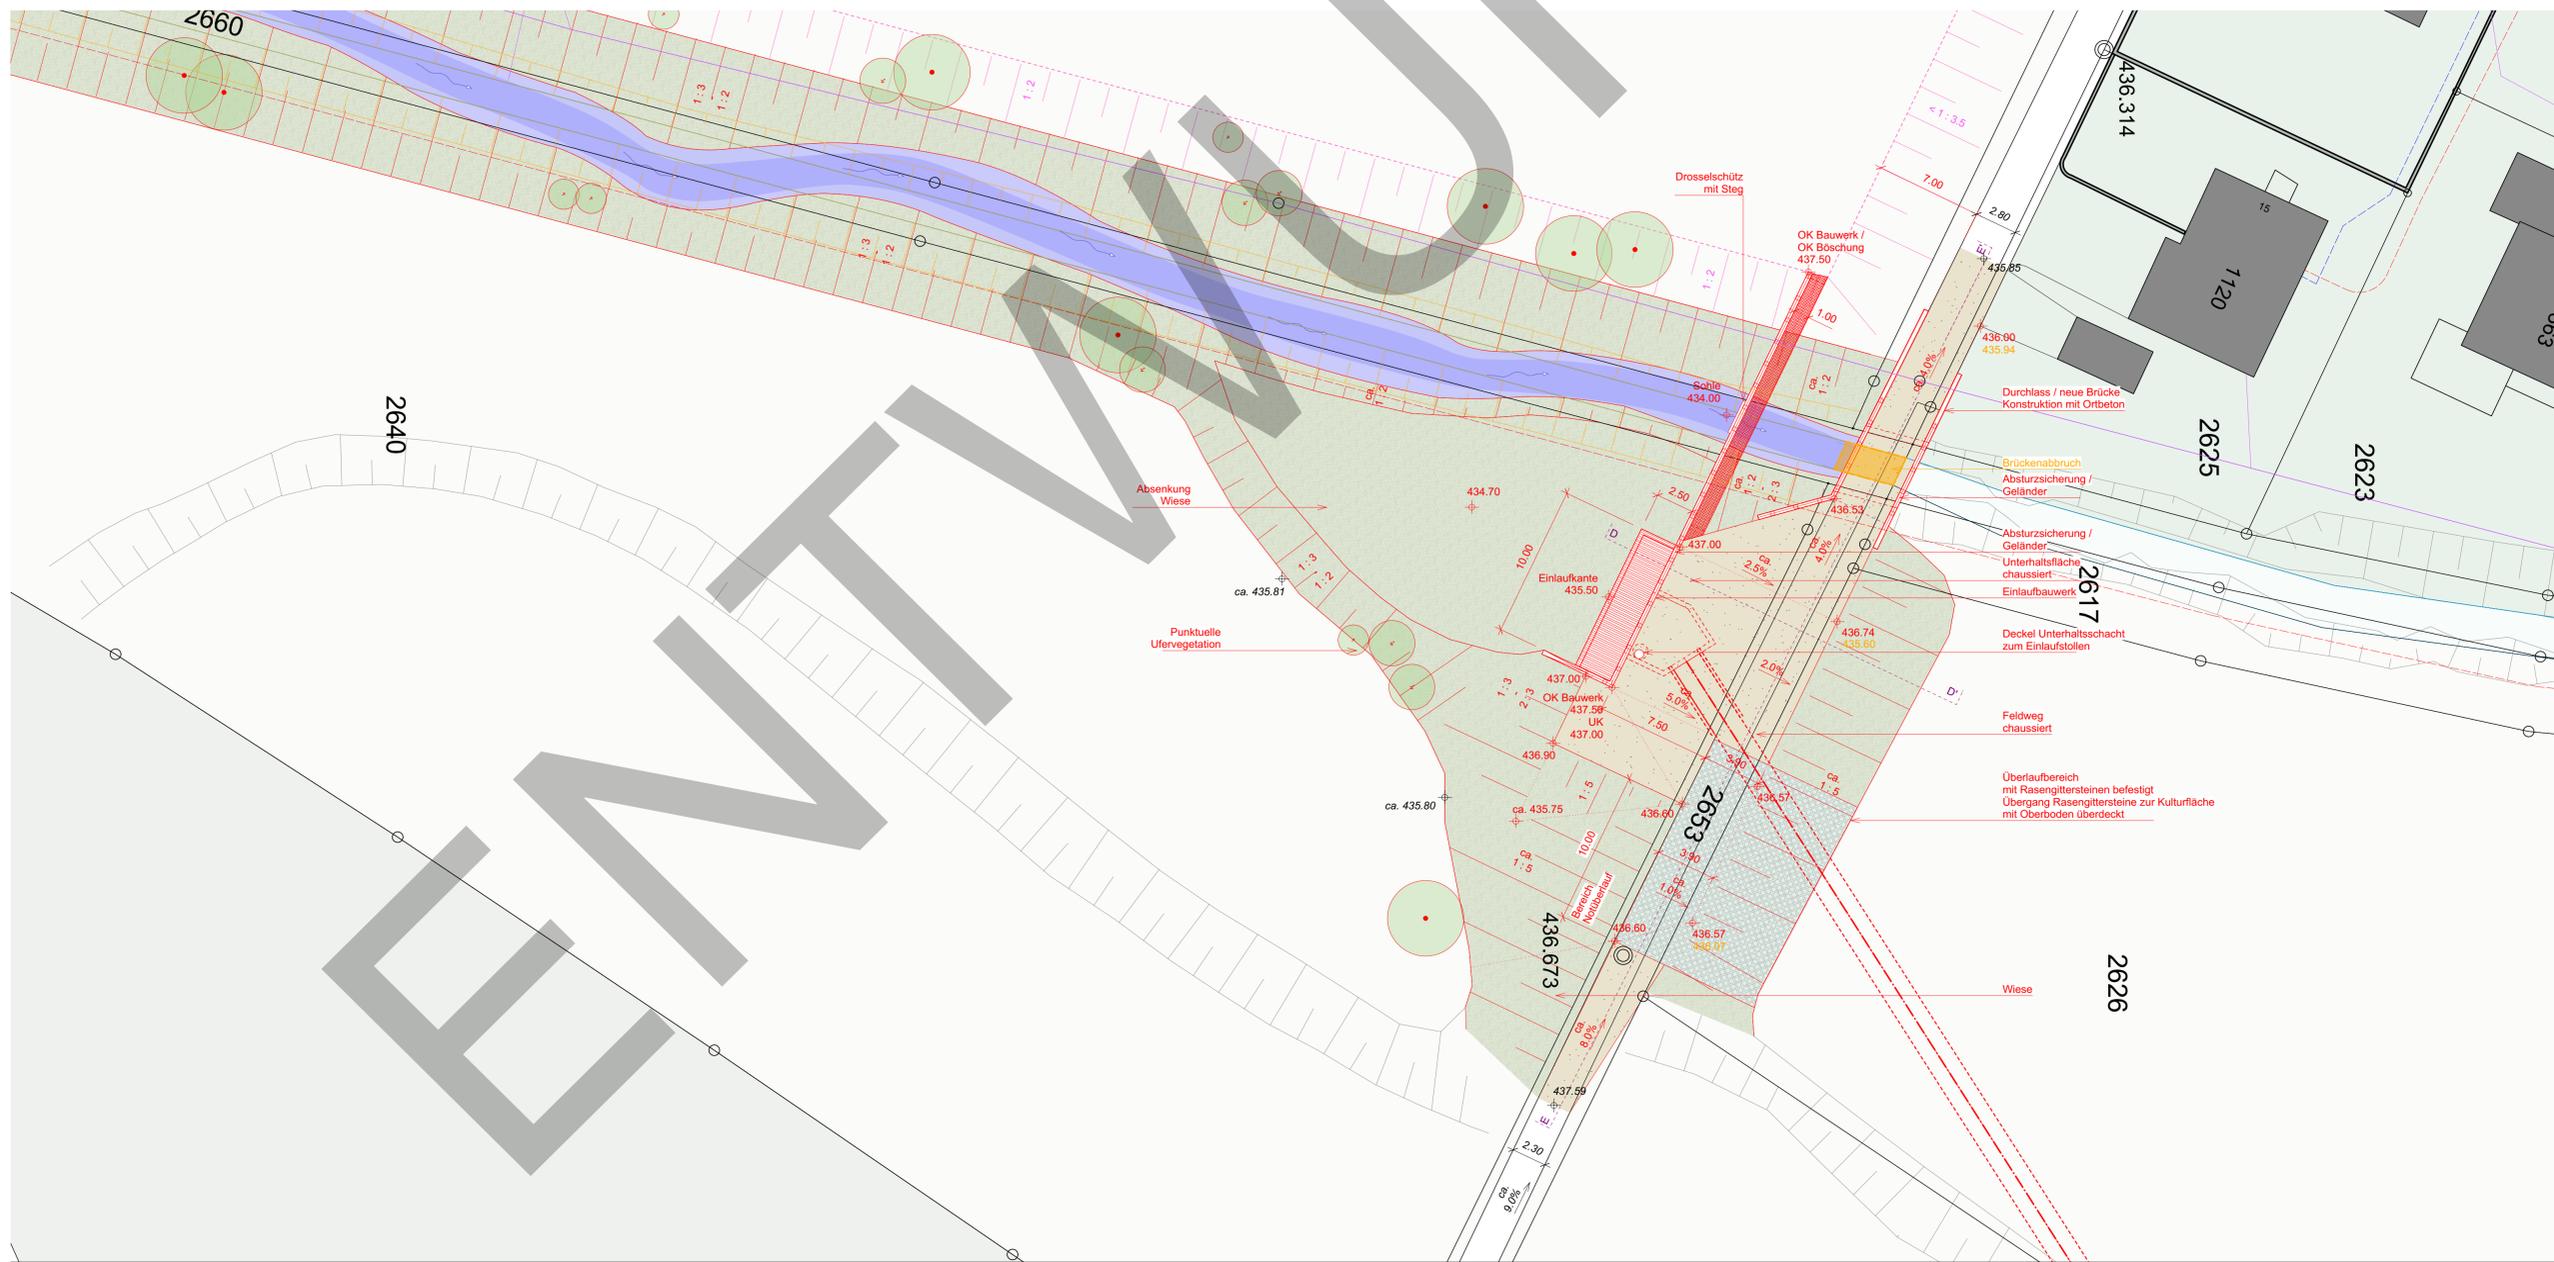

GEMEINDE **Kölliken** **ENTWURF**

Abschnitt -  
Projekt **Hochwasserschutz Kölliken, Köllikerbach**

PLAN **Einlaufbauwerk**  
Situation 1:200, Schnitte 1:100

Vorstudien Vorprojekt Bauprojekt Auflageprojekt Ausführungsprojekt Ausgeführtes Werk



PROJEKTVERFASSER: <b>Hunziker, Zorn &amp; Partner</b> <small>Regenerations für Fluss- und Wasserbau Schachenallee 29, 5000 Aarau Telefon: 062 823 94 61, Email: info@hzip.ch</small>	PLAN NR.	FORMAT : 1155 x 583 mm FLÄCHE :
	PROJEKT	NAME
	GEZEICHNET	an
	GEPRÜFT	an
ÄNDERUNGEN	INDEX	
	A	
	B	
AUFTRAGGEBER: Gemeinde Kölliken Abteilung Bau Kölliken Hauptstrasse 38 5742 Kölliken	FREIGABE	
	PLAN NR.	A-1441-012