

GEMEINDE Aarau, Unter-/Oberentfelden, Muhen, Kölliken AO


STRASSE K108 Suhrentalstrasse

BEREICH C214 + 228m bis C248 + 217m L = 4'370m

OBJEKT Belagssanierung

PLAN Übersichtsplan 1:5'000

Vorstudien Vorprojekt Bauprojekt **Auflageprojekt** Ausführungsprojekt Ausgeführtes Werk

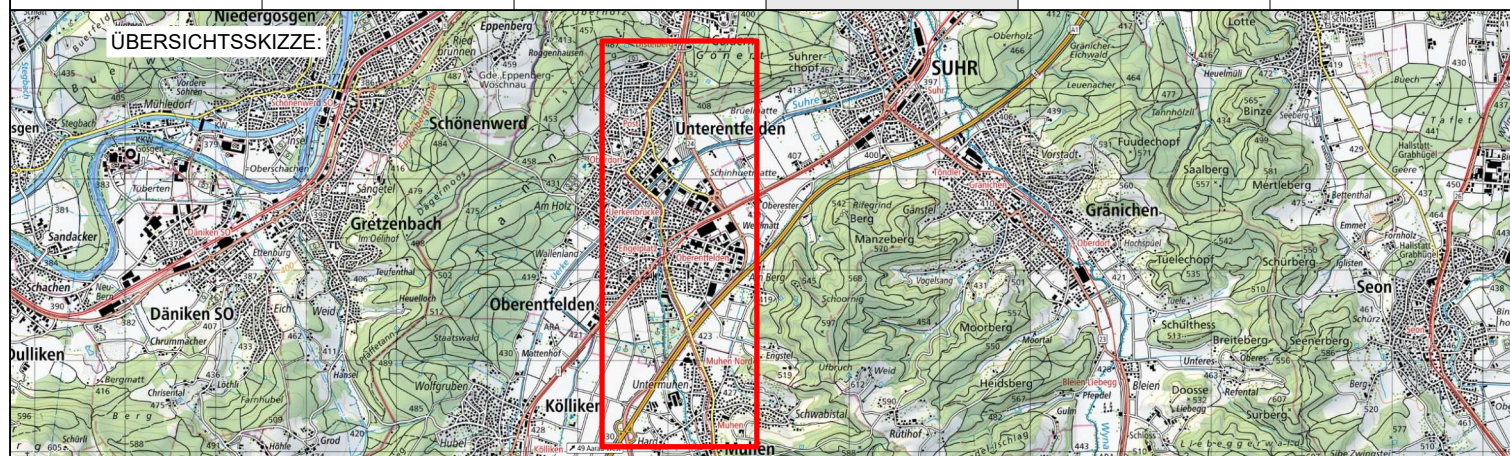

PROJEKTVERFASSER:
KFB AG
PFISTER
INGENIEURE UND PLANER

STANDORT AARAU
Hintere Bahnhofstrasse 6
5000 Aarau
062 832 94 50
STANDORT OLTEN
Jurastrasse 19
4600 Olten
062 205 22 77

PLAN NR.	37609.33 - 001	FORMAT : 30 / 105	FLÄCHE : 0.312 m ²
PROJEKT	wej	NAME	DATUM
GEZEICHNET	oel		Januar 2025
GEPRÜFT	wej		30.06.2026
ÄNDERUNGEN	INDEX		
	A		
	B		
	C		

BAUHERR:
Abteilung Tiefbau
Realisierung
PS-Nr.: 640-203565-02-01
PL ATB: R. Ueckert

REG. NR. 010.108.001 PLAN NR. 001
222_313 / Version 4.2, 18.04.2016
Plotdatum: 30-06-2026

