


ÜBERBAUUNG SCHEIDGASSE 21 5742 KÖLLIKEN PARZ. - NR. 2169 + 3161
NACHWEIS UNTERGESCHOSS VARIANTE
RICHTPROJEKT M. 1:200

PLANNR./INDEX: 044.223A
FIXPUNKT PP3922
50.00 = M.U.M.

PLANGR. 63/45
23.01.20 CVA
REV.

Stritengässli 24 5000 Aarau Telefon 062 825 27 27 Fax 062 825 27 28 www.architektengruppe.ch

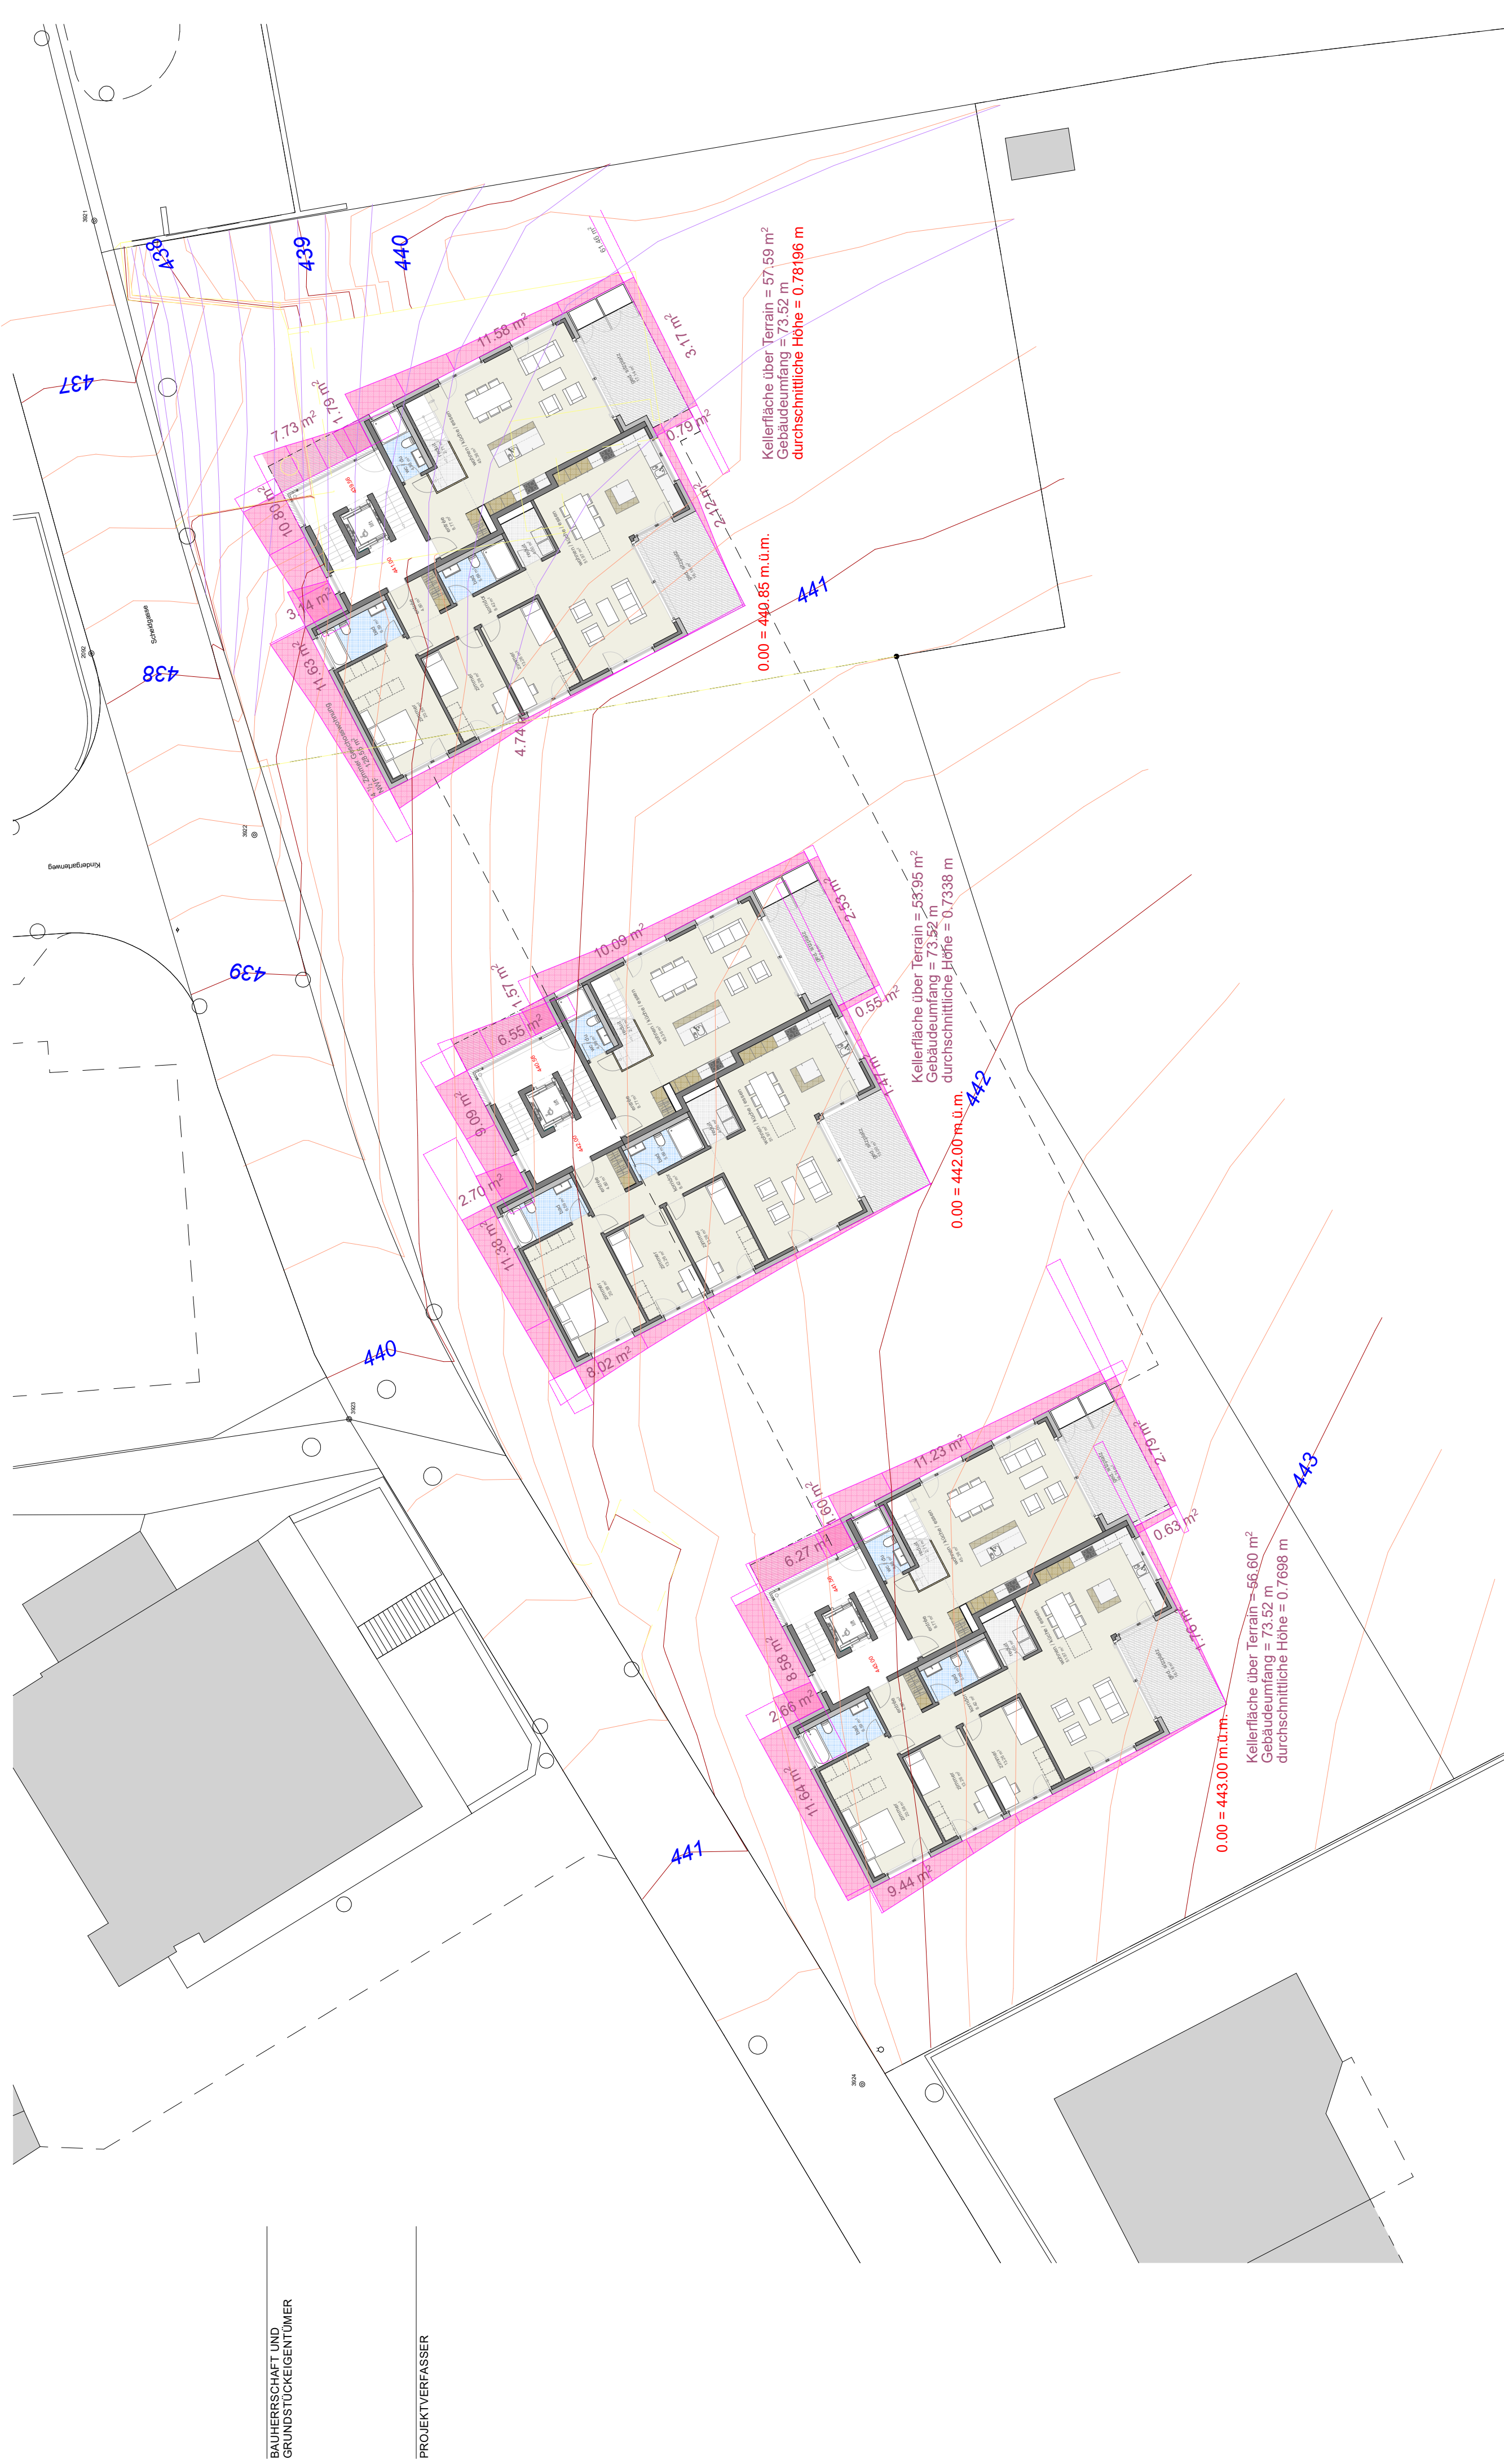

BAUHERRSCHAFT UND
GRUNDSTÜCKEIGENTÜMER

PROJEKTVERFASSER

Kellerfläche über Terrain = 57,59 m²
Gebäudeumfang = 73,52 m
durchschnittliche Höhe = 0,78196 m

0.00 = 440.65 m.ü.m.

Kellerfläche über Terrain = 53,95 m²
Gebäudeumfang = 73,52 m
durchschnittliche Höhe = 0,7338 m

0.00 = 442.00 m.ü.m.

Kellerfläche über Terrain = 66,60 m²
Gebäudeumfang = 73,52 m
durchschnittliche Höhe = 0,7698 m

0.00 = 443.00 m.ü.m.