


LEGENDE

Plansymbole

Bestand erhaltenwert und/oder unverzichtbar (Verortung mit Verweisliesen oder gelten für ganze Bereiche)

Abbruch zur Besserung der Ökonomie und/oder Hochwassersituation (Verortung eingegrenzt mit Pfeilen, beschrieben oder mit Verweisliesen)

Mögliche Aufwertungen (Verortung eingegrenzt mit Pfeilen, beschrieben oder mit Verweisliesen)

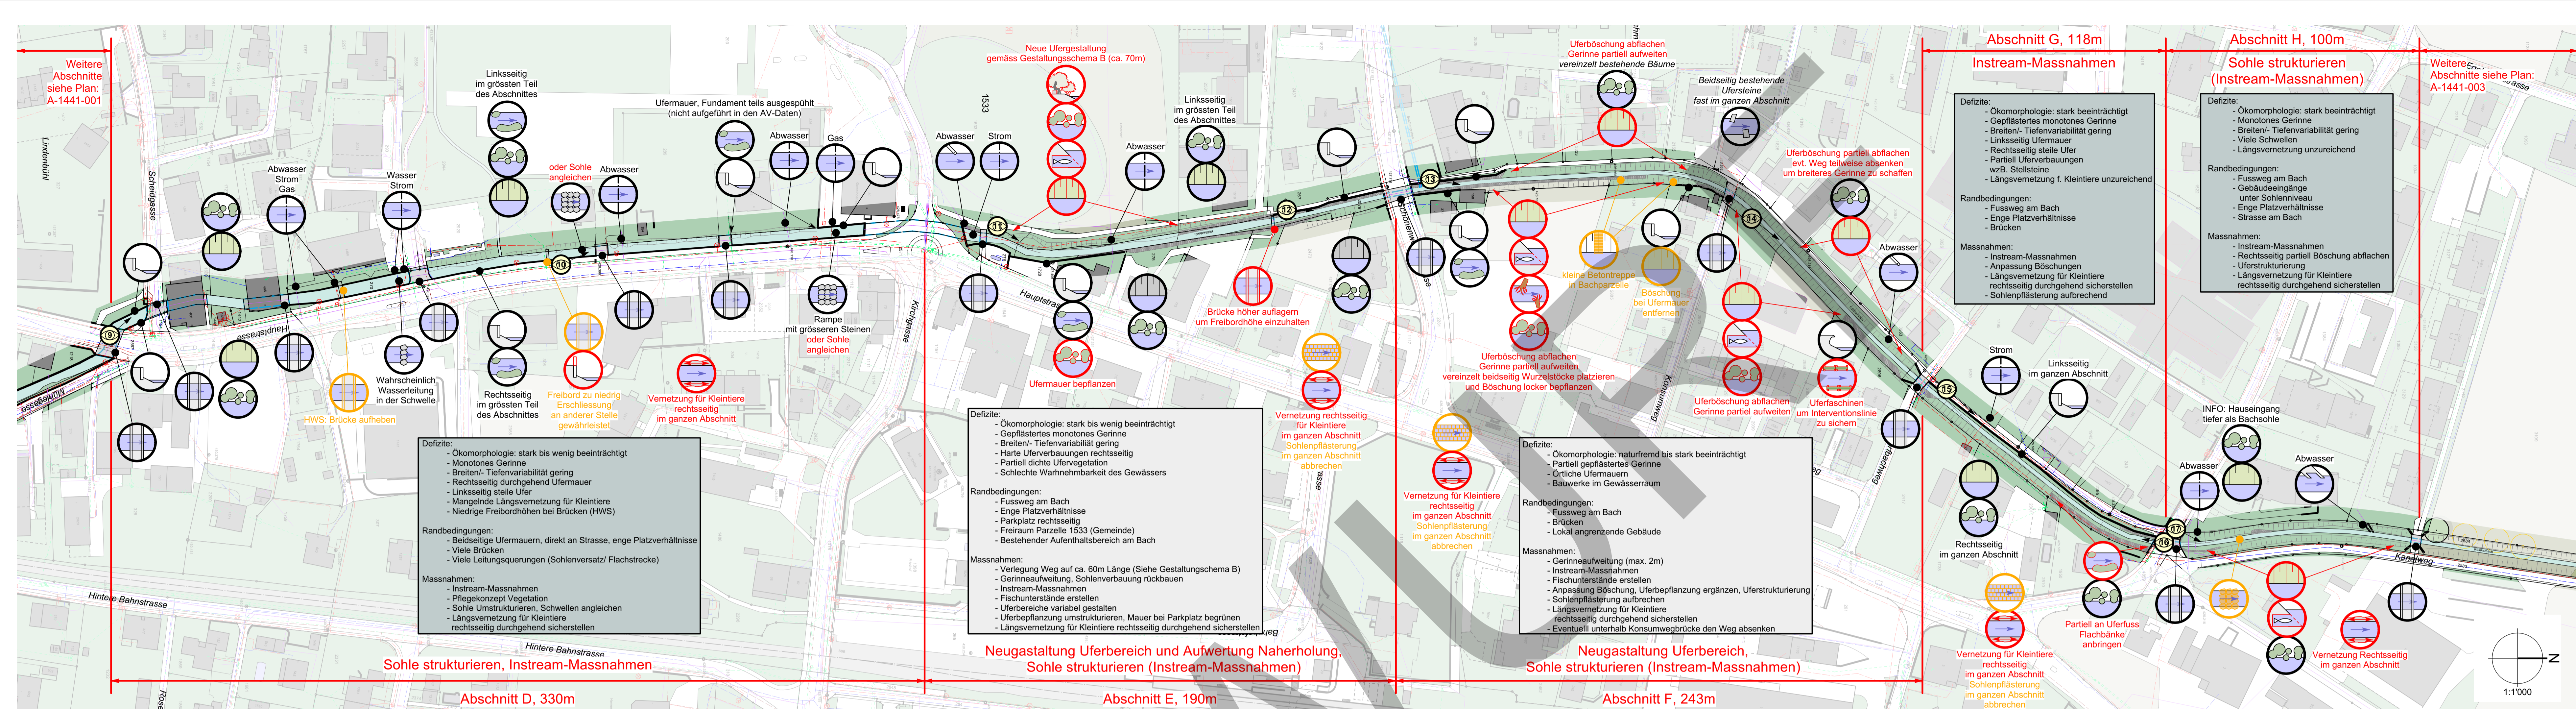

KANTON AARGAU DEPARTEMENT BAU, VERKEHR UND UMWELT
 Abteilung Landschaft und Gewässer

GEMEINDE **Kölliken** **ENTWURF**

Abschnitt D - H

Projekt **Hochwasserschutz Kölliken, Kollikerbach**

PLAN **Revitalisierungskonzept Köllikerbach im nördlichen Siedlungsgebiet**
 Situation 1:1'000

Vorstudien	Vorprojekt	Bauprojekt	Auftragprojekt	Ausführungsprojekt	Ausgeführtes Werk
------------	------------	------------	----------------	--------------------	-------------------

ÜBERSICHTSSKIZZE:

PROJEKTVERFASSER: **Hunziker, Zarn & Partner**
 Schachenallee 29, 5000 Aarau
 Telefon: 062 823 94 61, Email: info@hzp.ch

PLAN NR.	FORMAT: 1050 x 594 mm
PROJEKT	NAME
GEZEICHNET	DATUM
GEPRÜFT	an

ÄNDERUNGEN	INDEX
A	
B	
C	

AUFTRAGGEBER: Gemeinde Kölliken
 Abteilung Bau Kölliken
 Hauptstrasse 39
 5742 Kölliken

PLAN NR. A-1441-002

Flächen und Linien Amtliche Vermessung

Kanalisation und Werkleitungen

hat keine projektrelevanten Haltungen


Biodiversitätsförderflächen BFF Q1 und Labi auf Grundlage AGIS

Sonstiges

Standort Foto mit Blickrichtung / Weitere Fotos sind im Bericht zu finden!

Handlungsspielraum bei den Abschnitten (Klassifizierung in eingefärbten Kästchen wie folgend)

Defizite: (Grosse Freiheiten, umfangreiche Massnahmen am Gerinne sind möglich)	Ideal
Defizite: (vereinzelte Randbedingungen, kleines Spektrum an Massnahmen ist möglich)	Eingeschränkt
Defizite: (mehrere einschränkende Randbedingungen, sehr wenige Massnahmen sind möglich)	Stark eingeschränkt

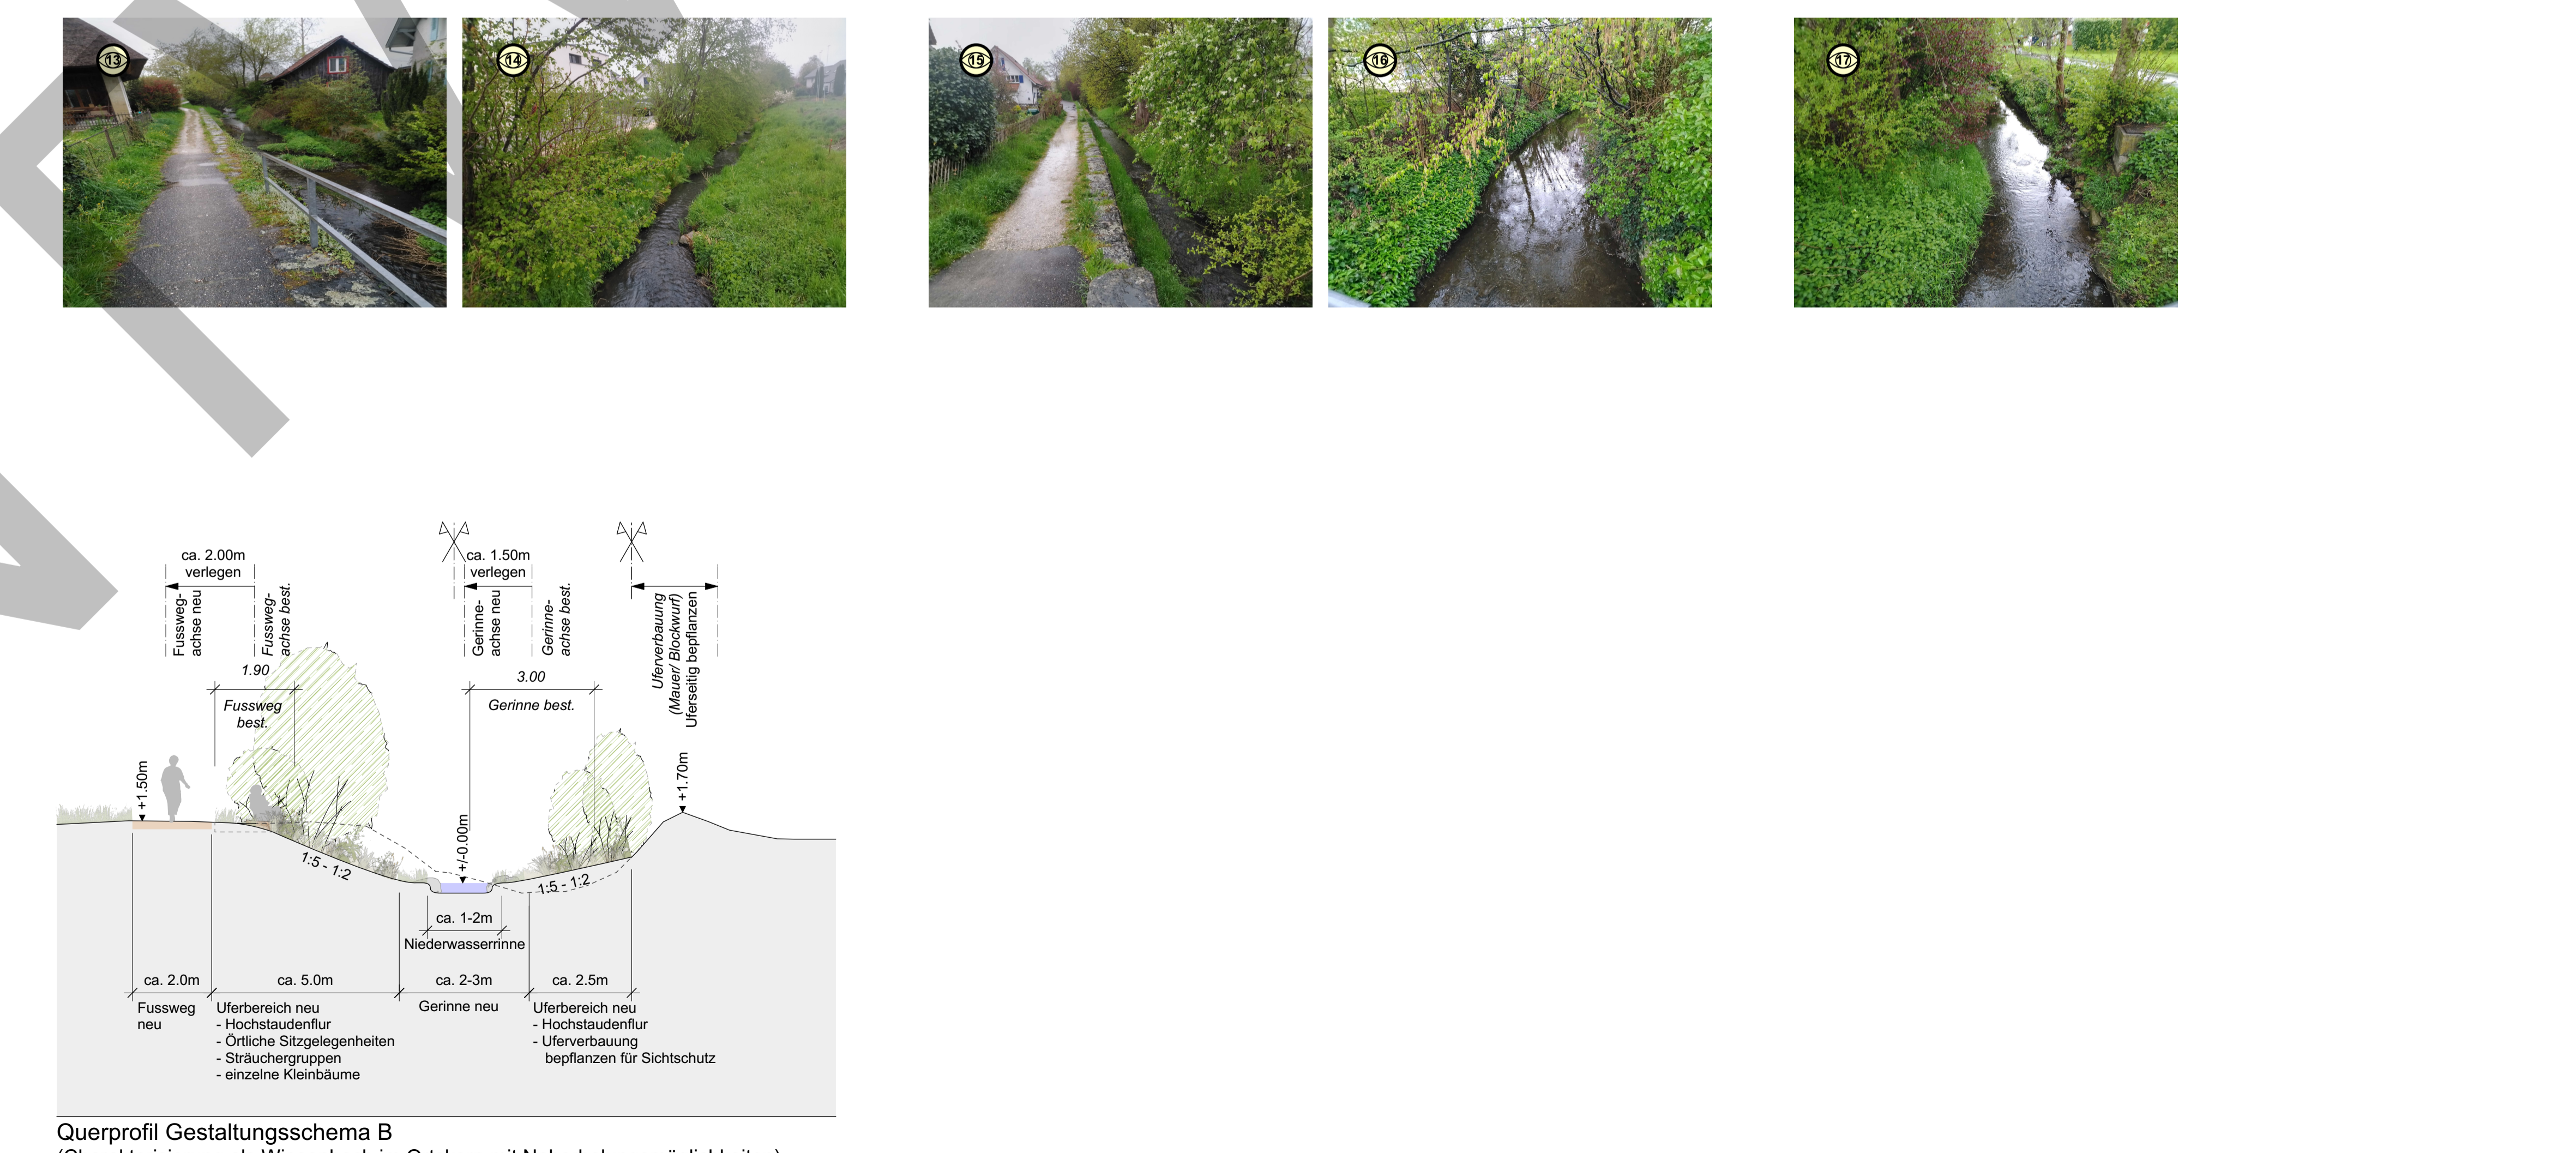

Situation Gestaltungsschema B, 1:250
 (Charakterisierung als Wiesenbach im Ortskern mit Naherholungsmöglichkeiten)

Querprofil Gestaltungsschema B
 (Charakterisierung als Wiesenbach im Ortskern mit Naherholungsmöglichkeiten)